



Darstellung der Flucht- und Rettungswege und Brandschutzzustellen von Bauteilen gem. Nachweis des brandlicher Brandschutzes

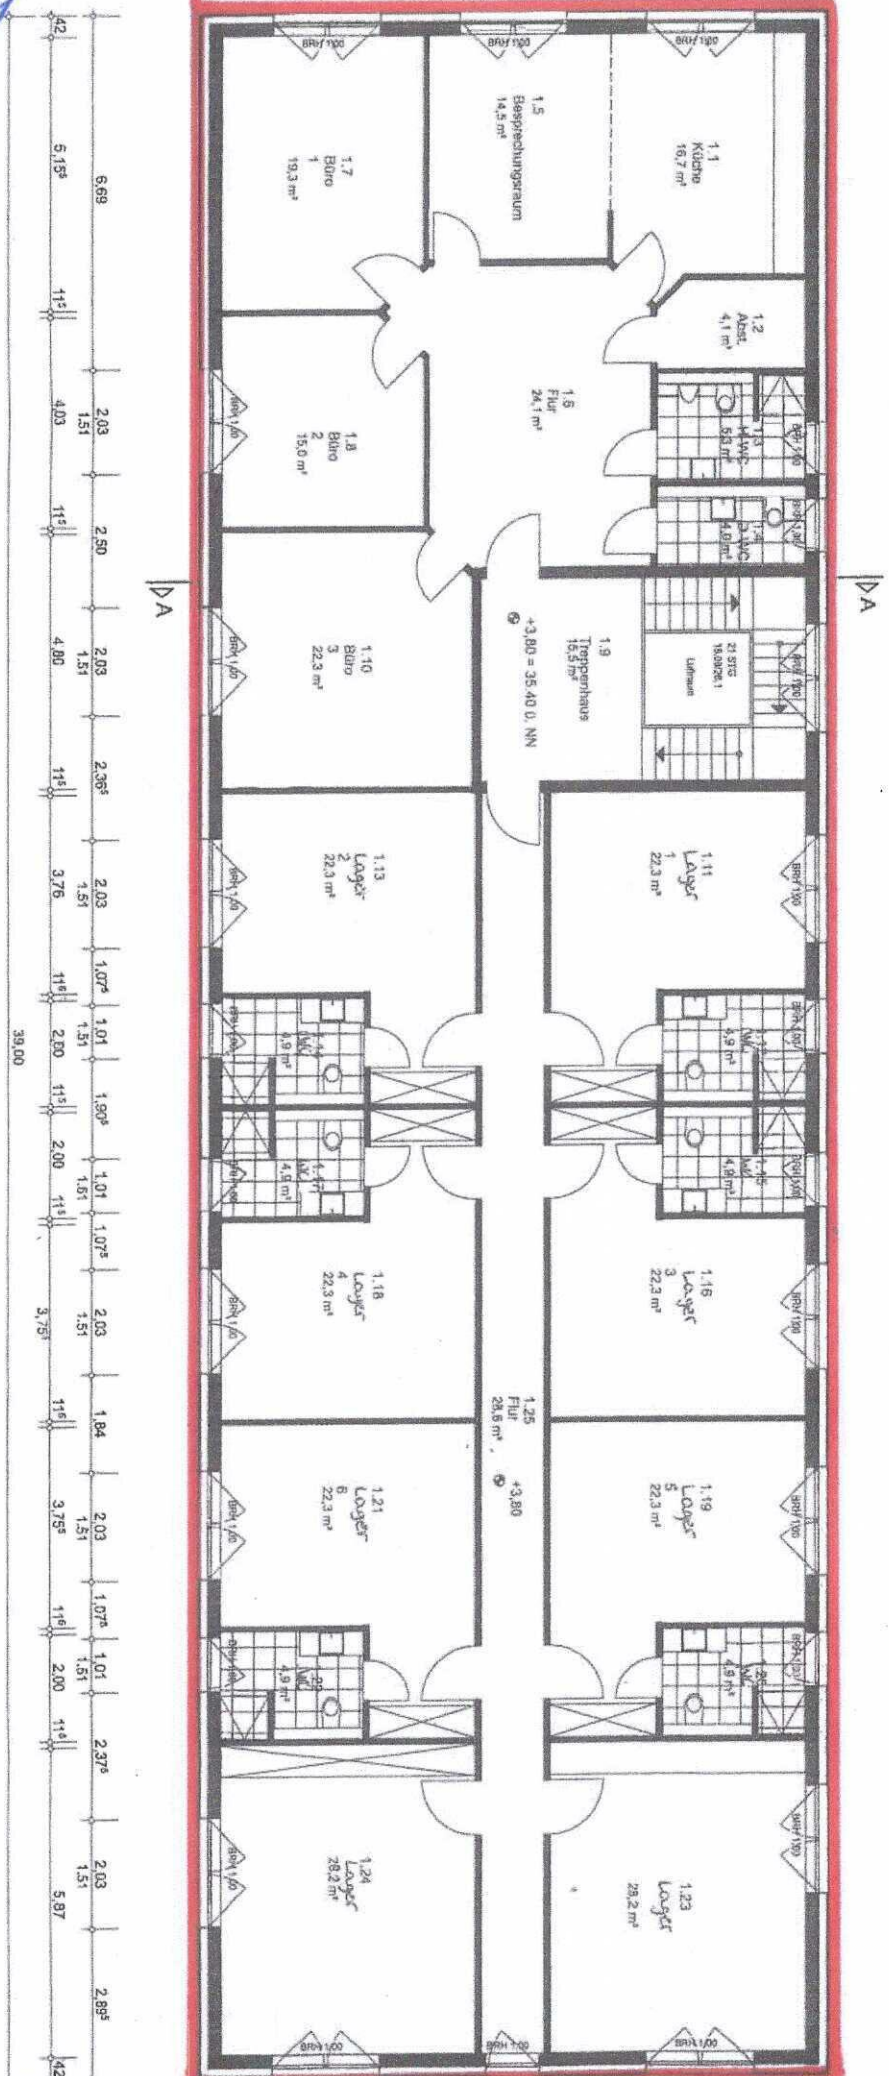

Grundriss Obergeschoss

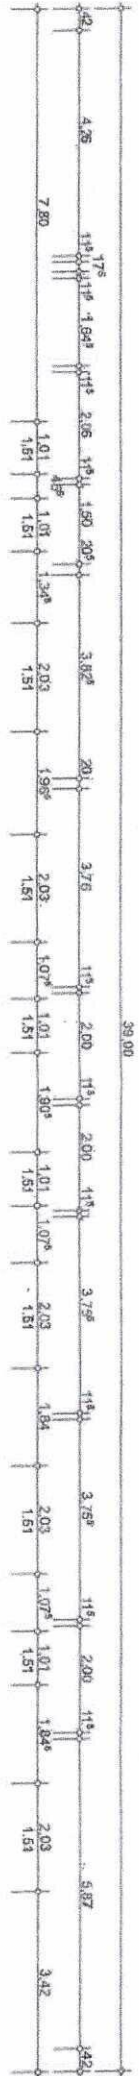