



Darstellung der Flucht- und Rettungsweg- und Brandschutzmaßnahmen von Bauteilen gem. Nachweis des brennlicher Brandlastindex

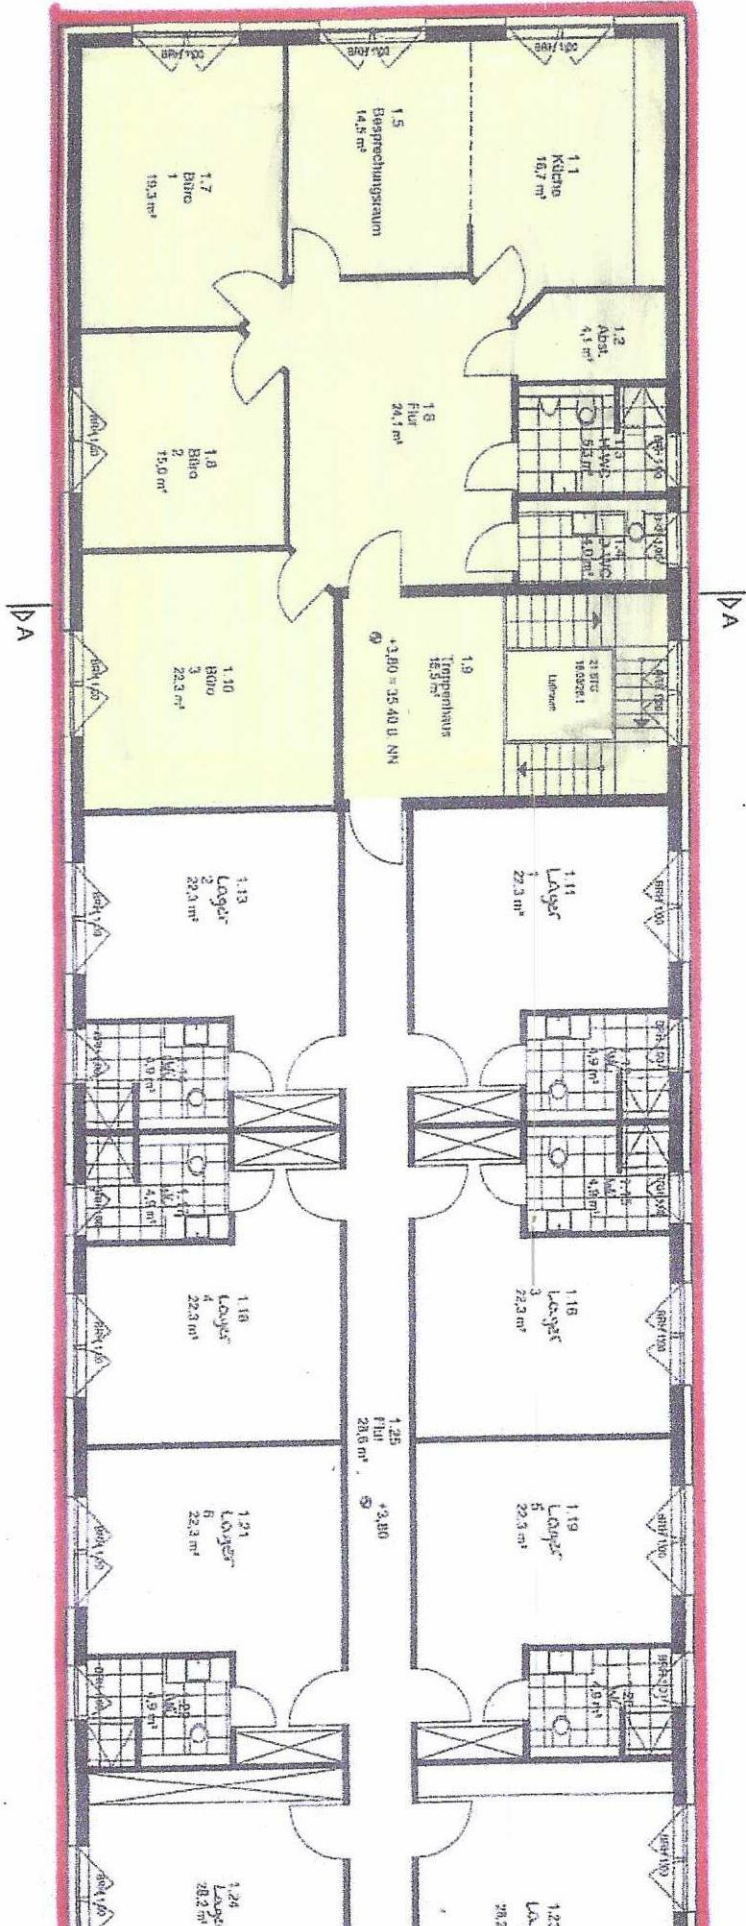

Grundriss Obergeschoss

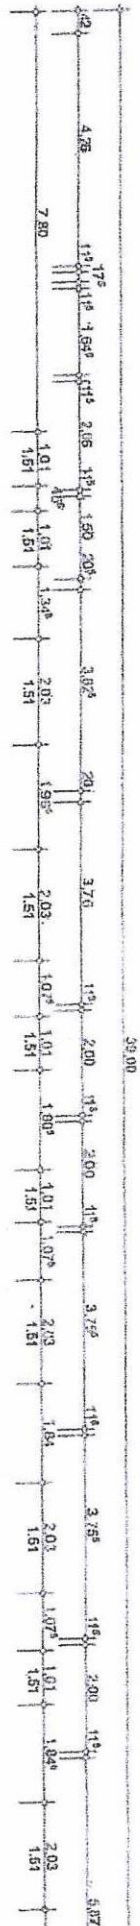