
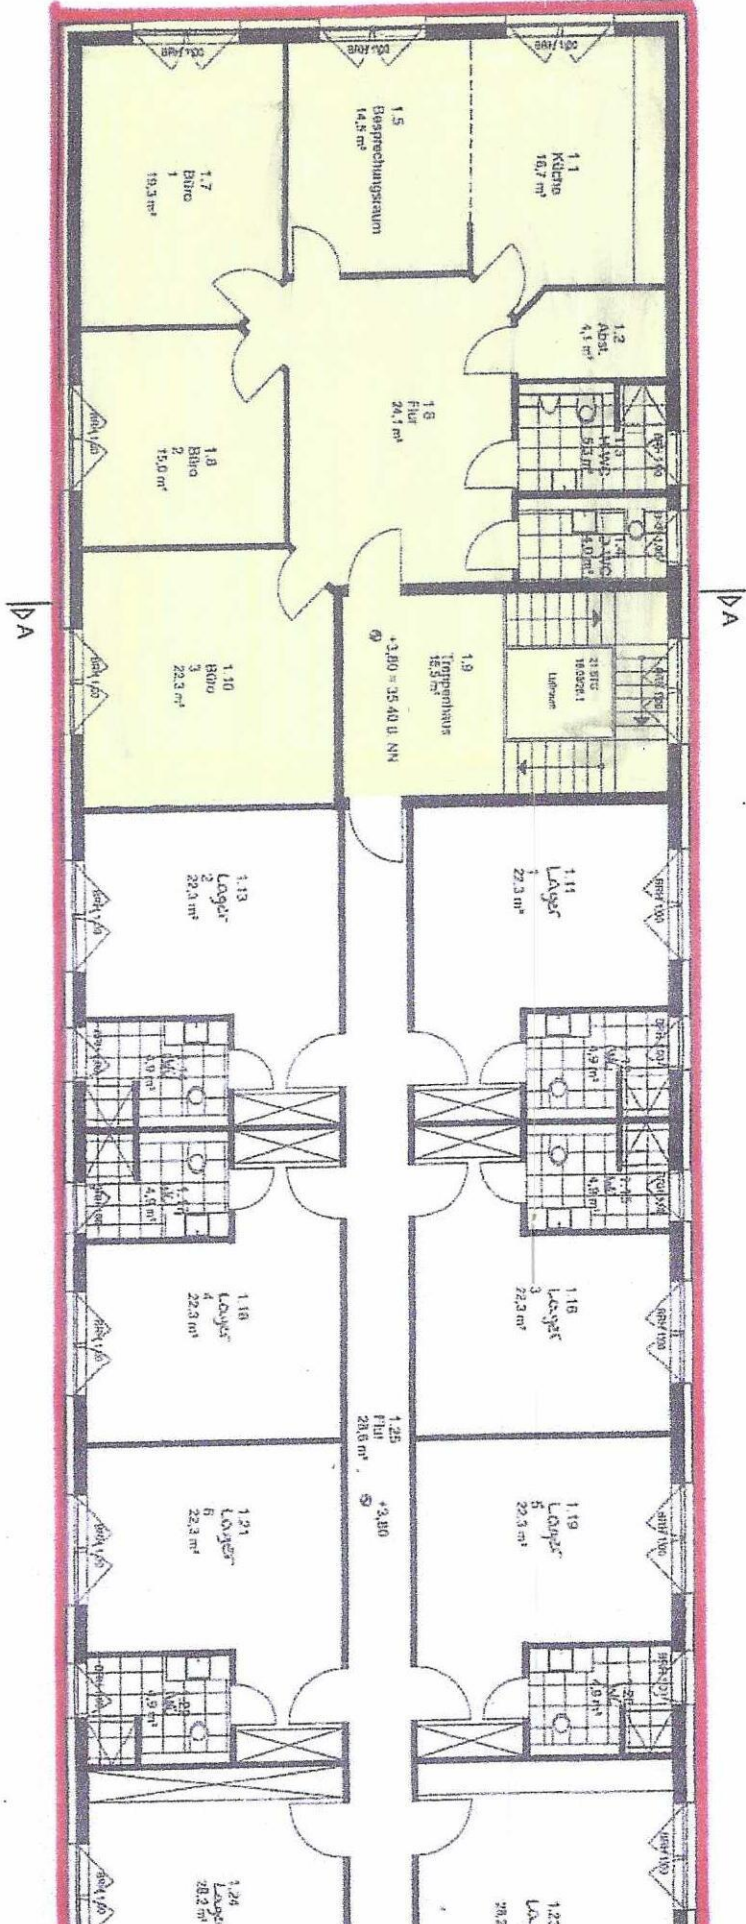



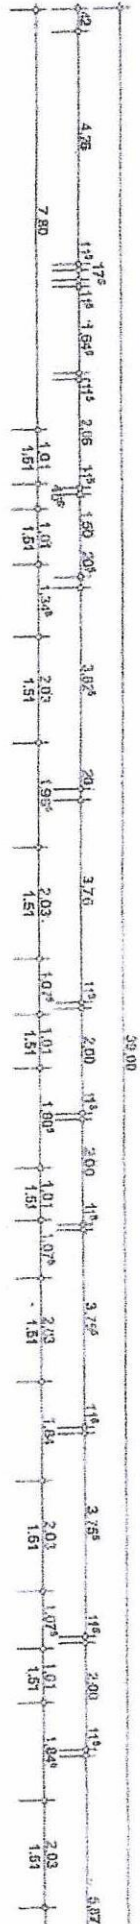

Grundriss Obergeschoss